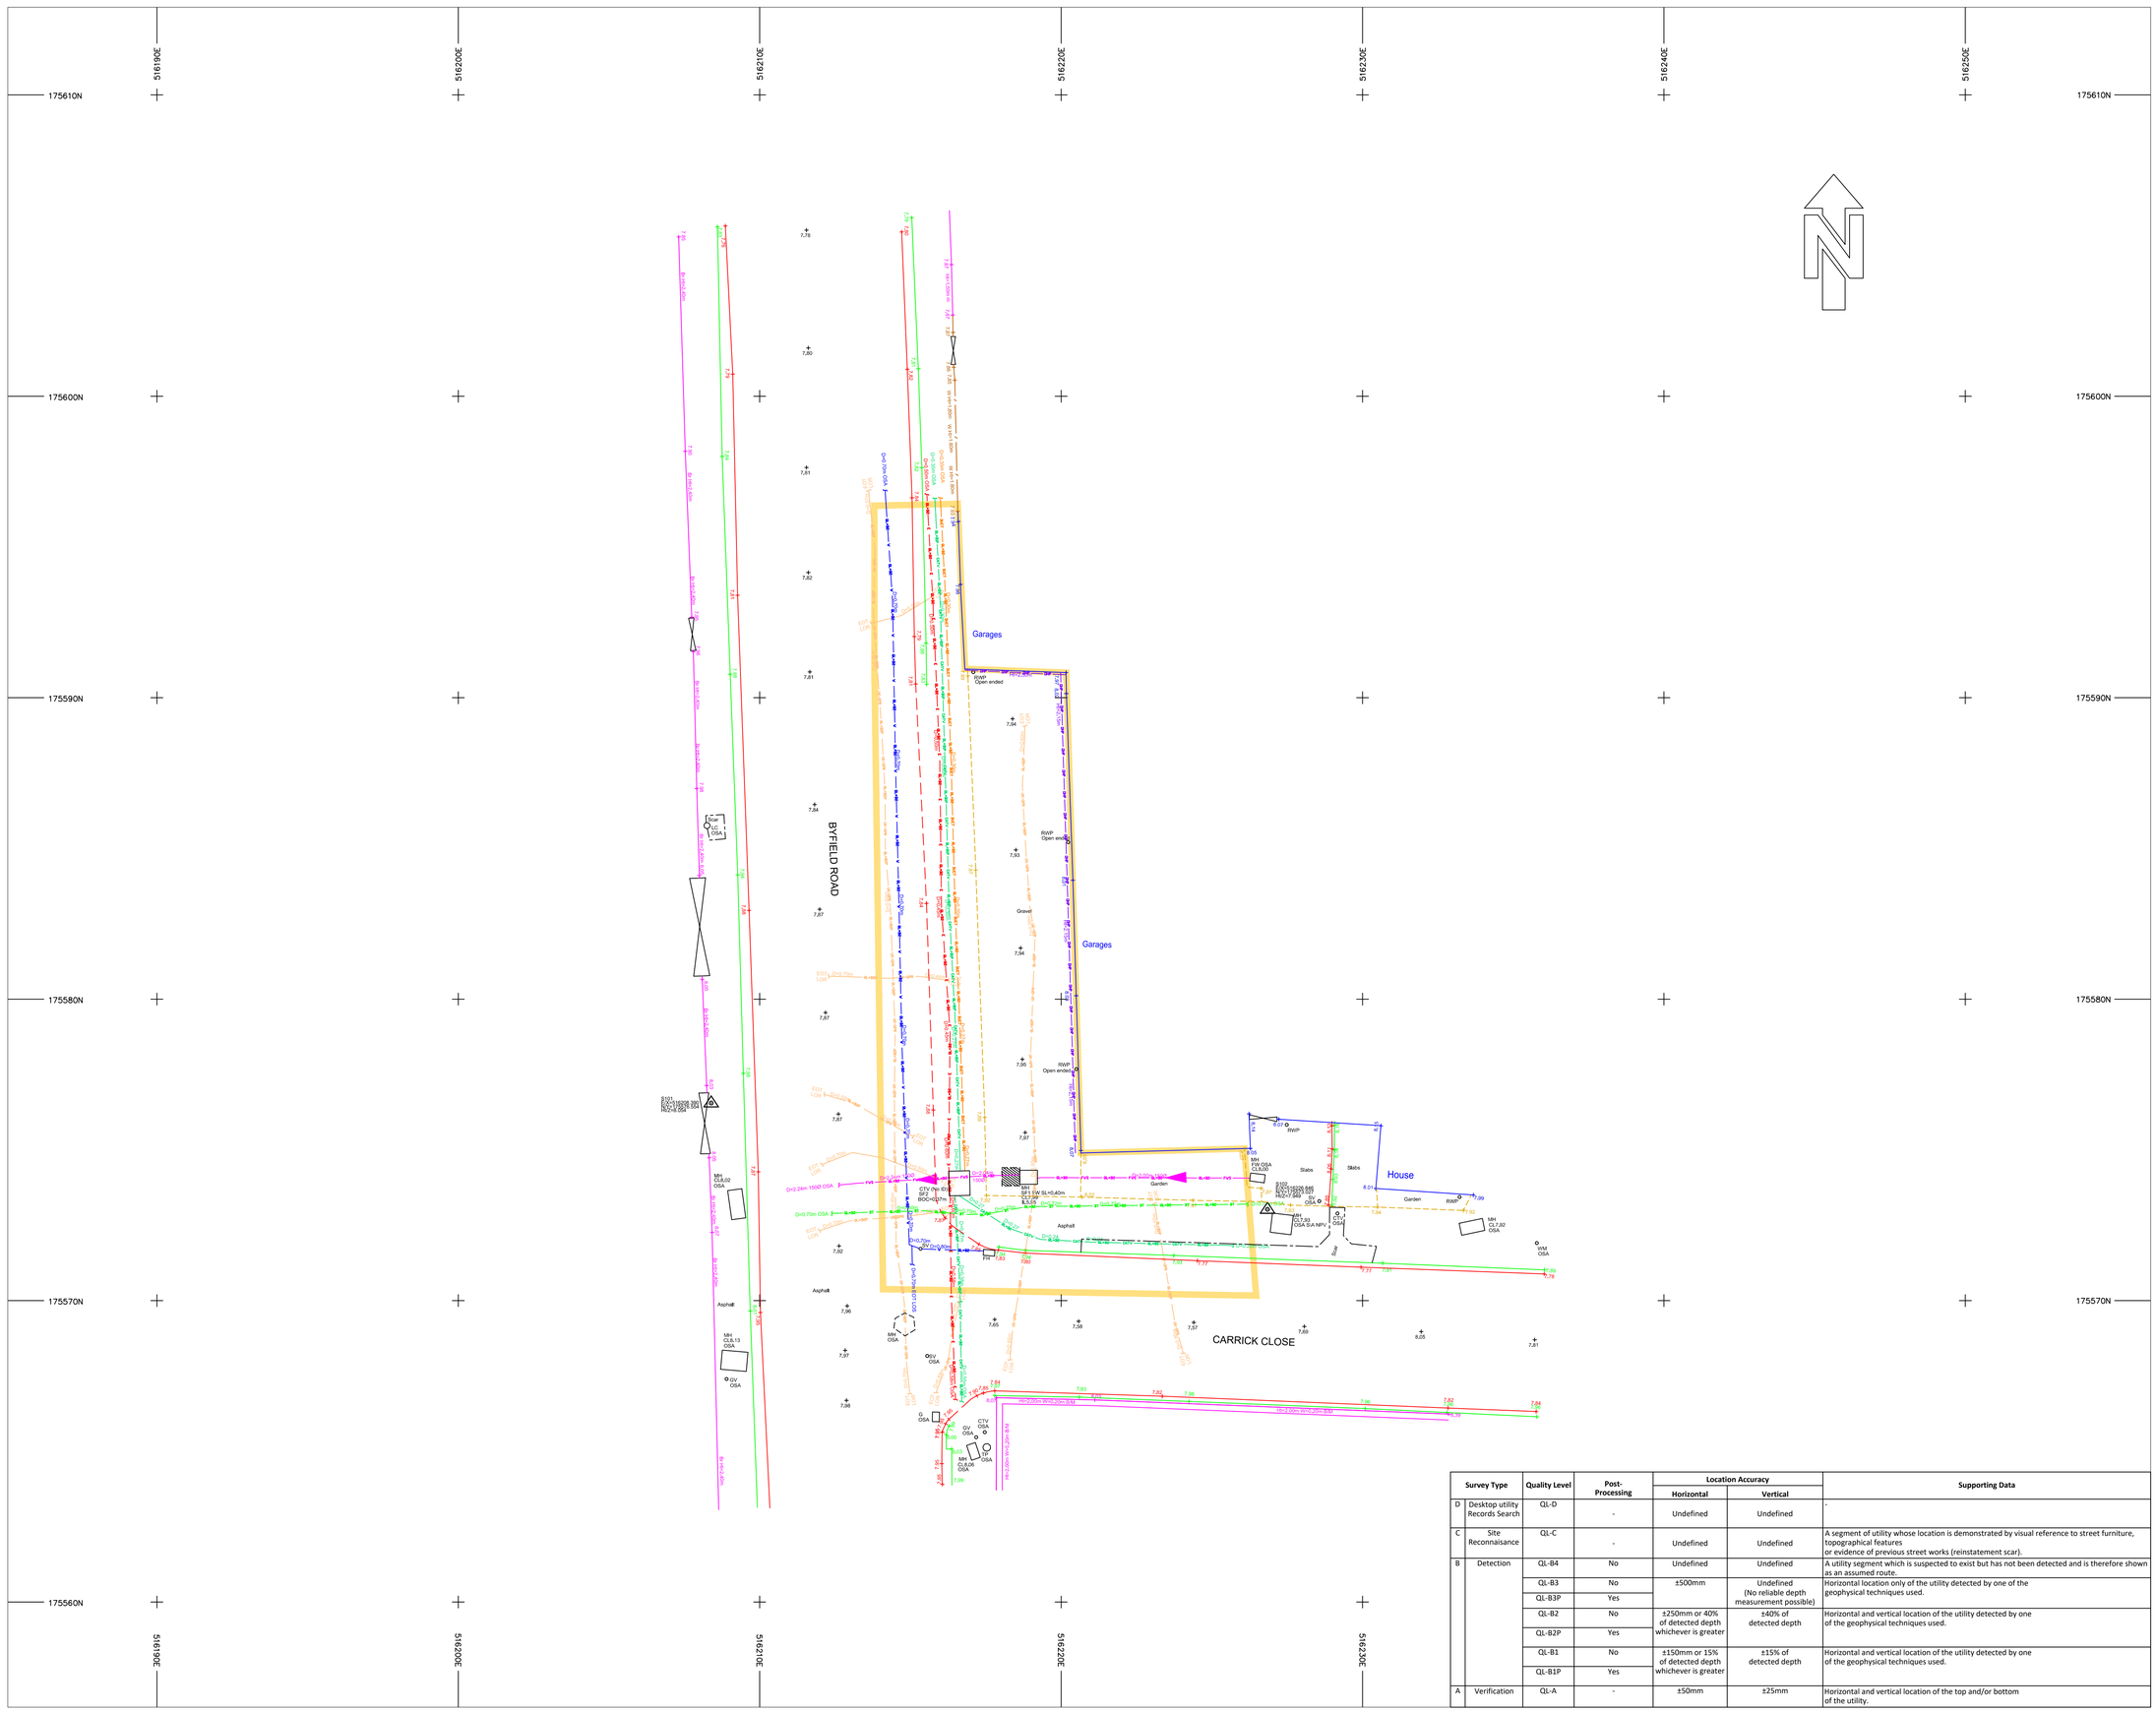
516190E
516200E
516210E
516220E
516230E
516240E
516250E
175610N
175600N
175590N
175580N
175570N
175560N
BYFIELD ROAD
CARRICK CLOSE
Garages
Garages
House
Slabs
Slabs
Garden
Garden
Asphalt
Asphalt
Gravel
RWP
Open ended
MH
CLL02
OSA
MH
CLL13
OSA
MH
CLL06
OSA
MH
CLL92
OSA
MH
CLL93
OSA
GV
OSA
CTV
OSA
VM
OSA
G
OSA
Scar
LC
OSA
S101
EXC1102/08 BB
EXC1102/08 BB
NSZ=8.95B
S102
EXC1102/08 BB
EXC1102/08 BB
NSZ=7.68B
S103
EXC1102/08 BB
EXC1102/08 BB
NSZ=7.68B
CTV (No ID)
BFZ
BOC=0.07m
Dr=0.70m OSA
Dr=2.24m 150Ø OSA
Dr=0.23m
Dr=0.24
Dr=0.24
Dr=0.24